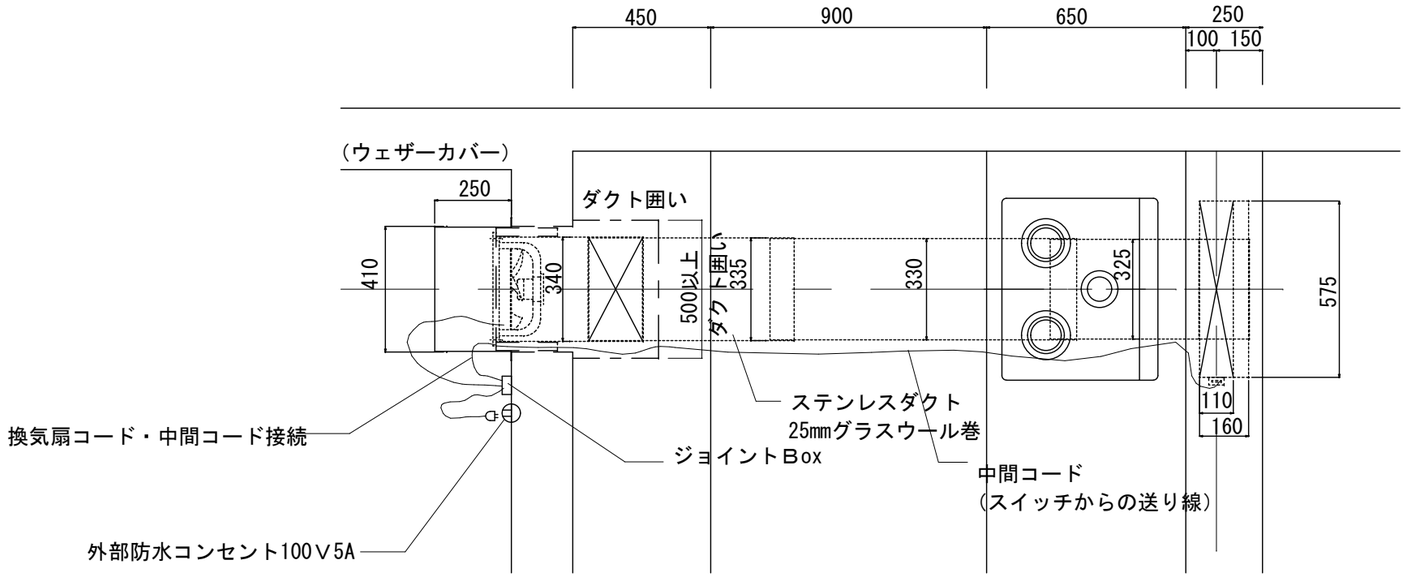

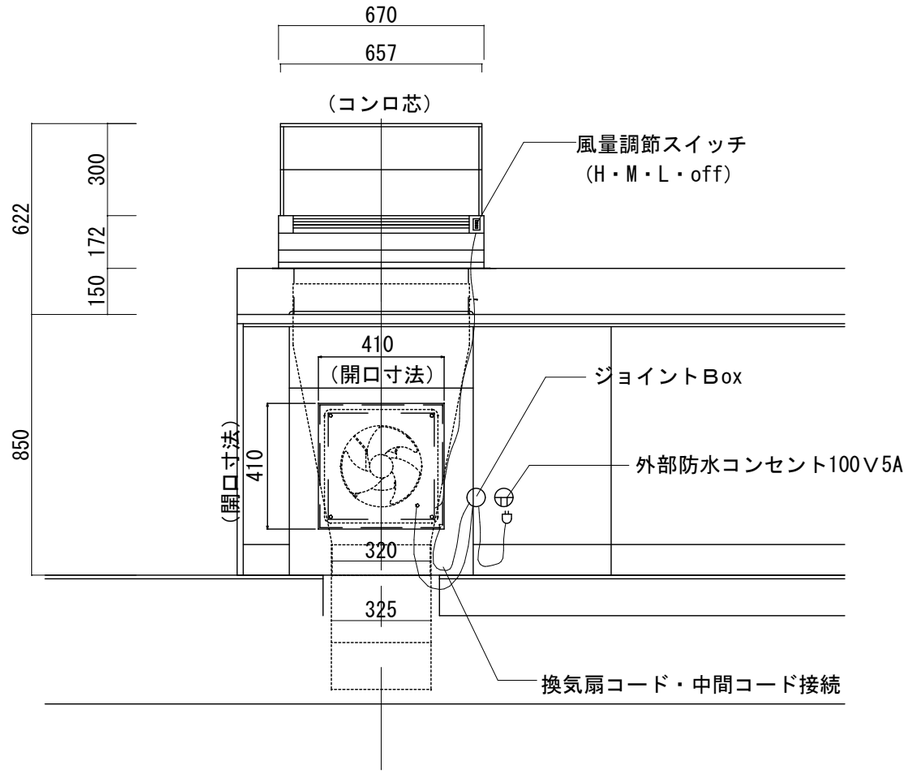

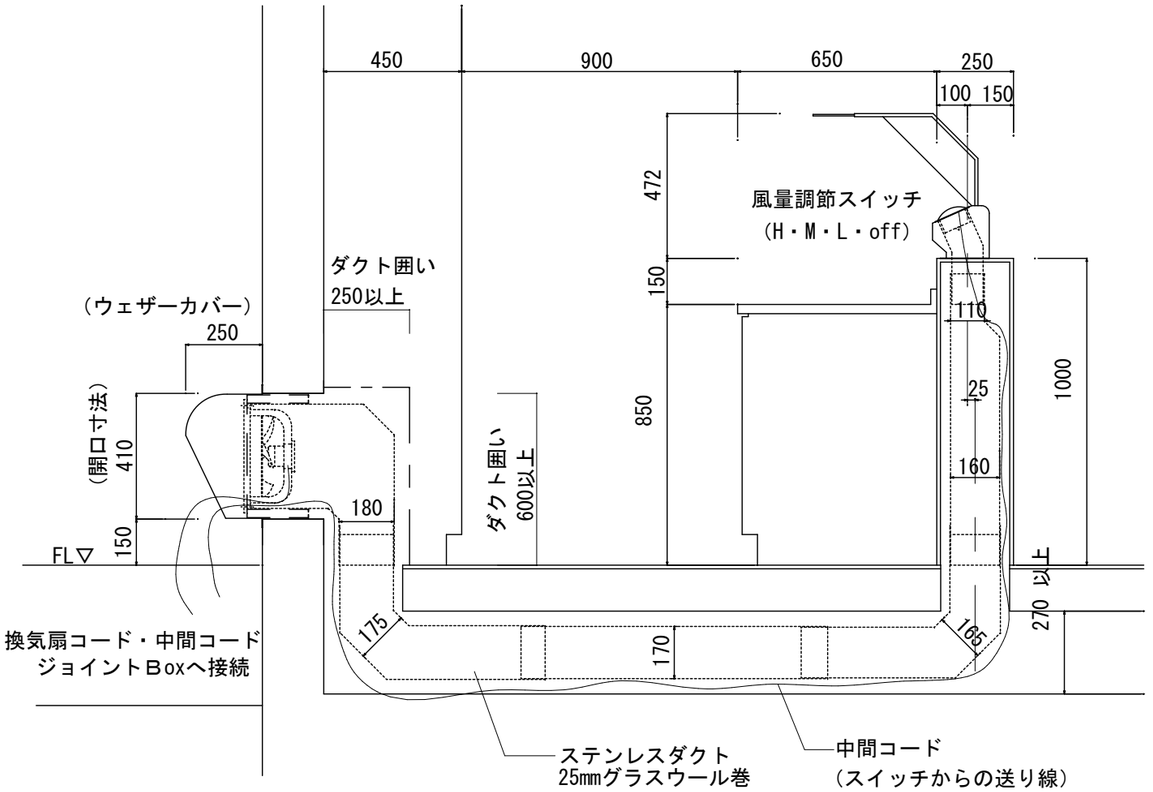

工事名	訂正 ・ 特記	特注：床下引タイプ　参考納まり図面	平成29年　6月　20日作成	縮尺	製図	担当	設計者	〒400-0041 山梨県甲府市上石田4-16-19	図面番号
現場所在地		吸込み　ＳＴタイプ　基礎上排気	平成　年　月　日承認	1:20				株式会社アンク TEL055-228-2222 FAX055-228-9858	②
様									